



RESIDENCE

IWAKUNI
EKI HIGASHI


A1
TYPE
2LDK
+LOFT

住居専有面積
65.30㎡ (19.75坪)

バルコニー面積
17.36㎡ (5.25坪)

合計面積
82.66㎡ (25.00坪)

12F	A3	B	C	D
11F	A3	B	C	D
10F	A3	B	C	D
9F	A3	B	C	D
8F	A3	B	C	D
7F	A3	B	C	D
6F	A2	B	C	D
5F	A2	B	C	D
4F	A2	B	C	D
3F	A2	B	C	D
2F	A1			
1F	ENTRANCE HALL			

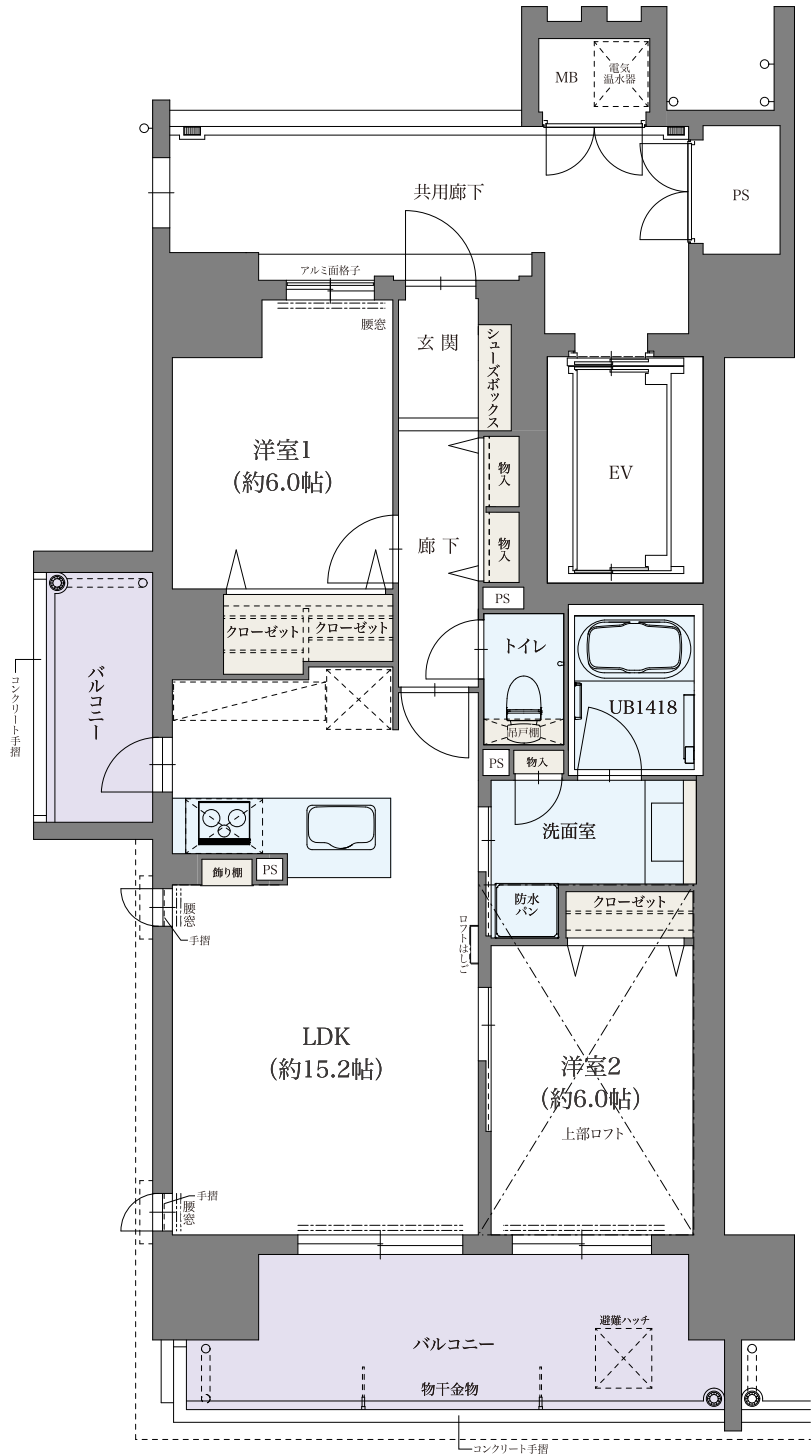

※設計は、若干の変更が生じる場合がありますので、予めご了承ください。