



RESIDENCE

IWAKUNI
EKI HIGASHI



B
TYPE
3LDK

住居専有面積
70.40㎡ (21.29坪)

バルコニー面積
12.40㎡ (3.75坪)

合計面積
82.80㎡ (25.04坪)

12F	A3	B	C	D
11F	A3	B	C	D
10F	A3	B	C	D
9F	A3	B	C	D
8F	A3	B	C	D
7F	A3	B	C	D
6F	A2	B	C	D
5F	A2	B	C	D
4F	A2	B	C	D
3F	A2	B	C	D
2F	A1			
1F	ENTRANCE HALL			

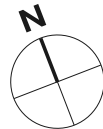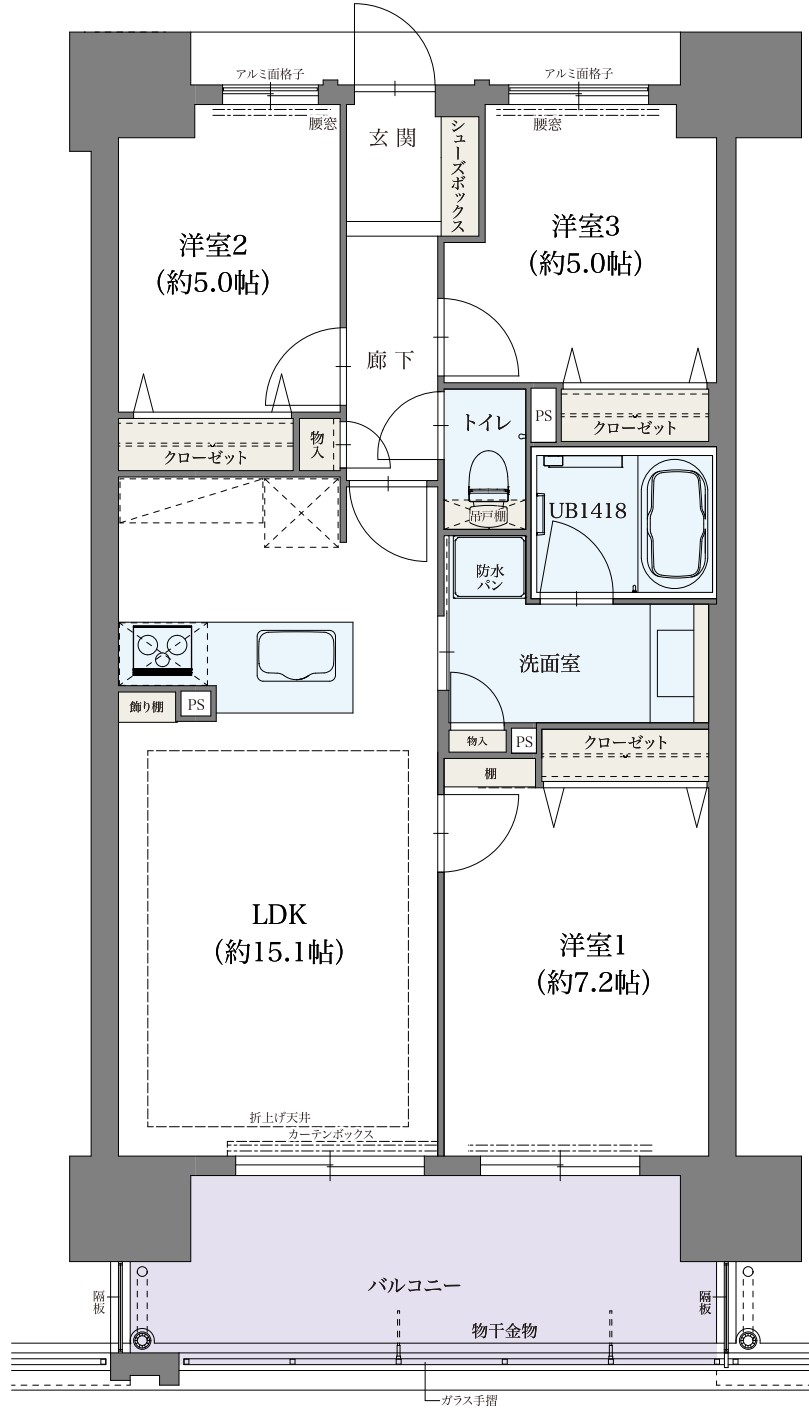

※階数によりバルコニー・共用廊下の形状が若干異なります。※設計は、若干の変更が生じる場合がありますので、予めご了承ください。