



RESIDENCE

IWAKUNI
EKI HIGASHI



A2
TYPE
2LDK

住居専有面積
65.30㎡ (19.75坪)

バルコニー面積
17.21㎡ (5.20坪)

合計面積
82.51㎡ (24.95坪)

12F	A3	B	C	D
11F	A3	B	C	D
10F	A3	B	C	D
9F	A3	B	C	D
8F	A3	B	C	D
7F	A3	B	C	D
6F	A2	B	C	D
5F	A2	B	C	D
4F	A2	B	C	D
3F	A2	B	C	D
2F	A1			
1F	ENTRANCE HALL			

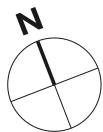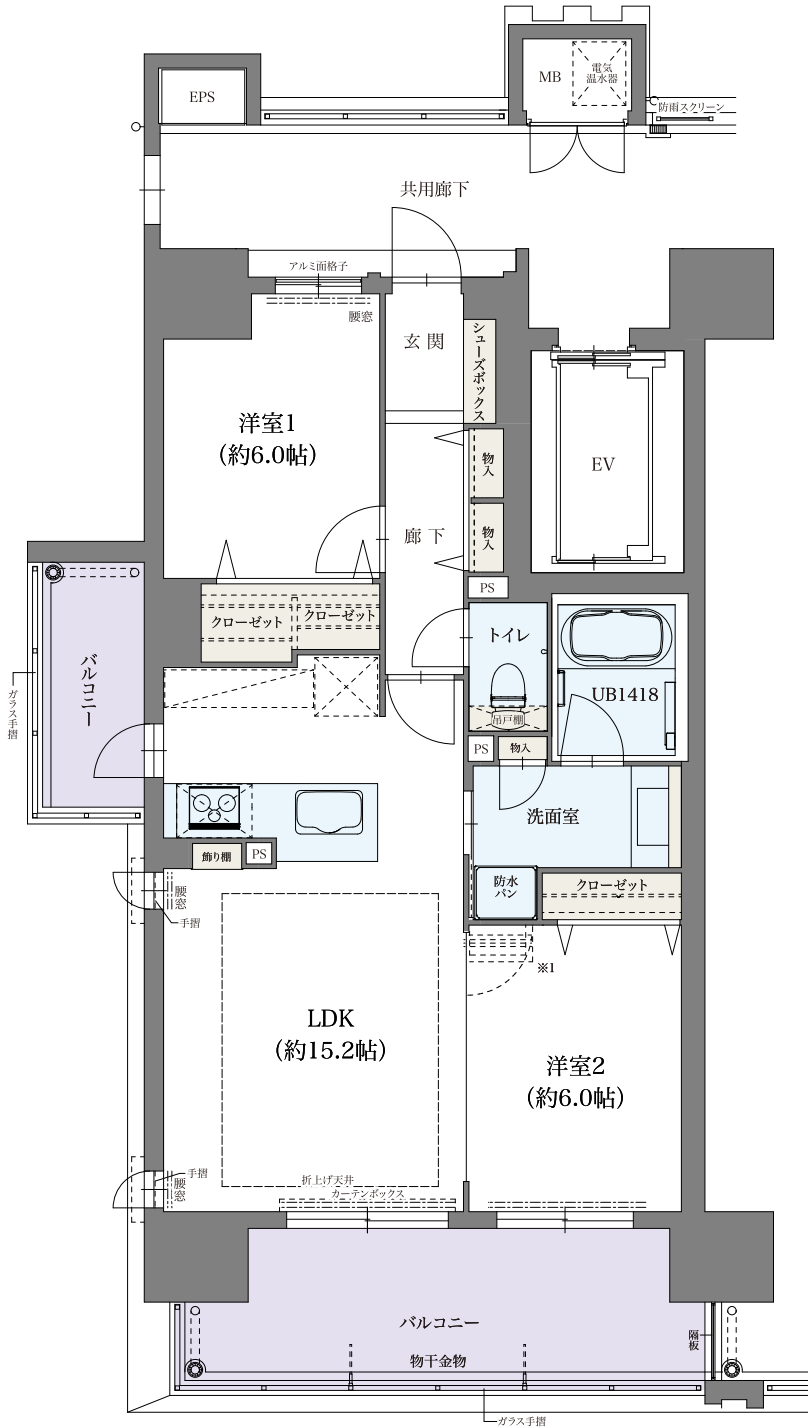

※1 可動間仕切り。洋室2の可動間仕切りを開放すれば、LDKと一体化したスペースとしてご利用いただけます。
 ※階数によりバルコニー・共用廊下の形状が若干異なります。※設計は、若干の変更が生じる場合がありますので、予めご了承ください。